


Die Zeichnung bleibt unser Eigentum und ist Dritten nur für die Vertragsdauer zur Benützung überlassen. Sämtliche sich aus der Zeichnung ergebenden Ansprüche ausschließlich ECKELT zu. Ohne vorherige Zustimmung von ECKELT darf diese Zeichnung weder vervielfältigt bzw. Dritten zugänglich gemacht werden

This drawing is a property and is left for use only for the period of contract. All claims resulting from the drawings belong to ECKELT. Without the approval of ECKELT, no drawings must be copied or passed to third.

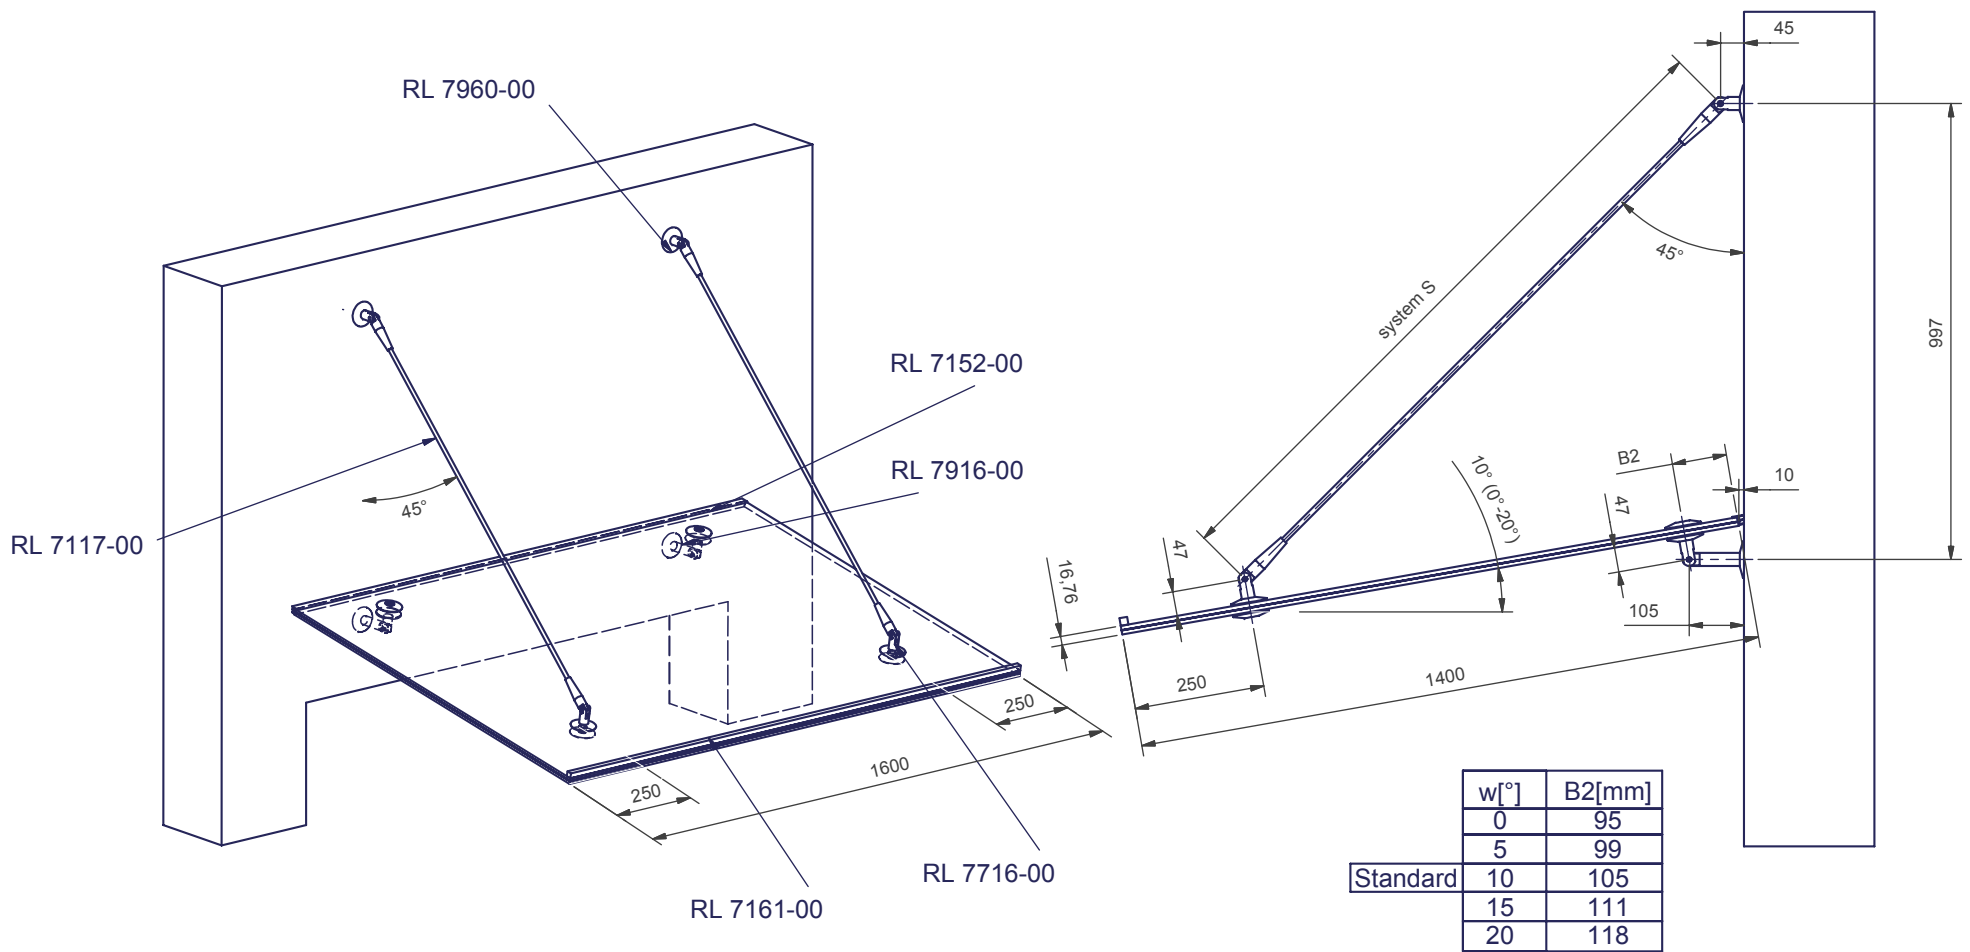

Technische Änderungen vorbehalten
technical modifications reserved

Projekt / project ROOFLITE		Benennung / title System - Skizze 1600x1400 system - drawing 1600x1400	
Zeichn. Nr. / drwg. no. RL 7205		Index / rev. 00	Maßstab / scale ---
		Zeichnungsstand / rev.date 29.05.02	